


PLAN

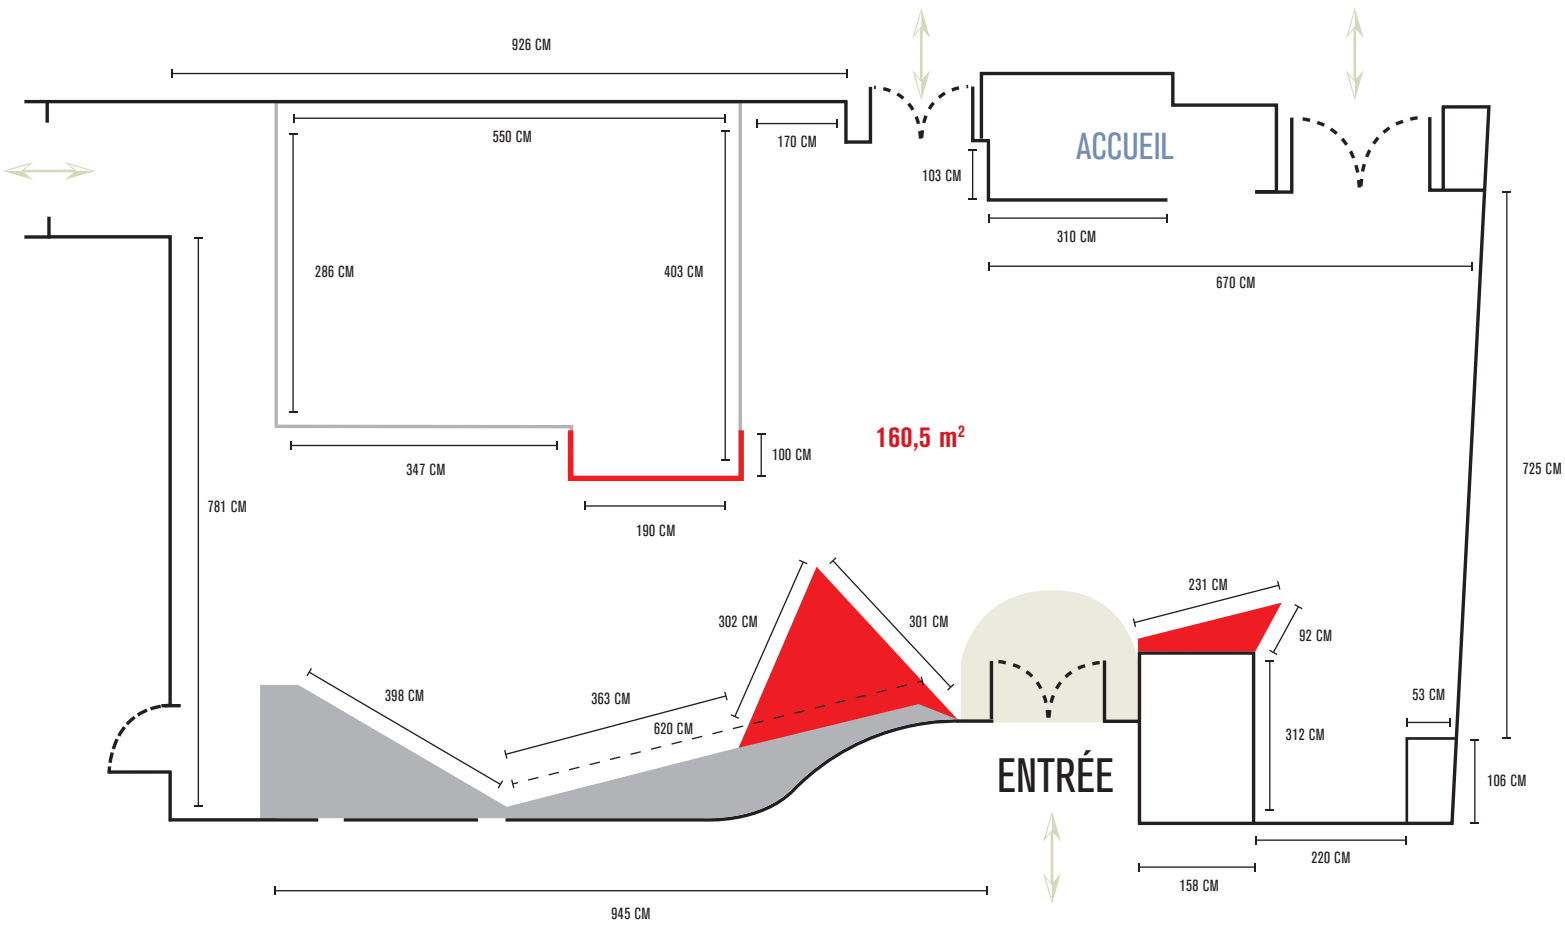

- ENTRÉE / TAPIS
- CIRCULATION
- CIMAISE FIXE
- CIMAISE MODULABLE

HAUTEUR SOUS PLAFOND 350 CM